


- EDIFICI PUBBLICI E DI PUBBLICO INTERESSE**
- El.1 - Municipio
  - El.2 - Centrale dei Carabinieri
  - El.3 - Ex Chiesa San Lino
  - El.4 - Cimitero
  - El.5 - Ex teatro
  - El.6 - Y25
  - El.7 - Piazzola ecologica
- EDIFICI SCOLASTICI**
- ES.1 - Scuola dell'infanzia "A. Figari"
  - ES.2 - Scuola primaria "P. Delucca"
- IMPIANTI SPORTIVI**
- IS.1 - Campo sportivo
- SPAZI PUBBLICI**
- SP.1 - Area verde in Barbavara
  - SP.2 - Parco Tre Laghi
  - SP.3 - Area verde in via Liberali
  - SP.4 - Area verde "G. Pisani"
  - SP.5 - Area verde in via Longobardi
- TRAGITTI**
- T.1 - Corso Insurrezione
  - T.2 - Via Bellini
  - T.3 - Corso Matteotti
  - T.4 - Via XX Settembre
  - T.5 - Via Valdarengo

EDIFICI (EI - ES - IS)		SPAZI PUBBLICI (SP)		TRAGITTI (T)	
INTERVENTI ESTERNI	INTERVENTI INTERNI	INTERVENTI ESTERNI	INTERVENTI ESTERNI	INTERVENTI ESTERNI	INTERVENTI ESTERNI
<p><b>RIMOZIONE OSTACOLI</b> Manutenzione pavimentazione Rimozione di ostacoli lungo il percorso Realizzazione marciapiede</p> <p><b>RIMOZIONE DISLIVELLI</b> Opere di raccordo tra piano stradale e marciapiede in corrispondenza degli attraversamenti e dei parcheggi, gradini senza rampa lungo i percorsi</p> <p><b>BARRIERE SENSO-PERCETTIVE</b> Installazione di percorsi ed elementi per l'orientamento e la segnalazione di percorsi ai disabili sensoriali</p> <p><b>PARCHEGGI DISABILI</b> Realizzazione parcheggio disabili</p>	<p><b>RIMOZIONE OSTACOLI</b> Manutenzione pavimentazione Rimozione di ostacoli lungo il percorso Adeguamento larghezze porte e corridoi</p> <p><b>COLLEGAMENTI VERTICALI</b> Installazione corrimano e fasce antiscivolo su scale Installazione di sistemi per il superamento di dislivelli</p> <p><b>SERVIZI IGIENICI</b> Creazione servizi igienici per disabili</p>	<p><b>RIMOZIONE OSTACOLI</b> Manutenzione pavimentazione Rimozione di ostacoli lungo il percorso Realizzazione e adeguamento percorso</p> <p><b>RIMOZIONE DISLIVELLI</b> Opere di raccordo tra piano stradale e marciapiede in corrispondenza degli attraversamenti e dei parcheggi, gradini senza rampa lungo i percorsi</p> <p><b>BARRIERE SENSO-PERCETTIVE</b> Installazione di percorsi ed elementi per l'orientamento e la segnalazione di percorsi ai disabili sensoriali</p> <p><b>ATTRAVERSAMENTI</b> Installazione dispositivi segnalazione attraversamenti a utenti ipovedenti Segnalazione semaforica Creazione di attraversamenti</p> <p><b>PARCHEGGI DISABILI</b> Realizzazione parcheggio disabili</p>	<p><b>RIMOZIONE OSTACOLI</b> Manutenzione pavimentazione Rimozione di ostacoli lungo il percorso Realizzazione e adeguamento percorso</p> <p><b>RIMOZIONE DISLIVELLI</b> Opere di raccordo tra piano stradale e marciapiede in corrispondenza degli attraversamenti e dei parcheggi, gradini senza rampa lungo i percorsi</p> <p><b>BARRIERE SENSO-PERCETTIVE</b> Installazione di percorsi ed elementi per l'orientamento e la segnalazione di percorsi ai disabili sensoriali</p> <p><b>ATTRAVERSAMENTI</b> Installazione dispositivi segnalazione attraversamenti a utenti ipovedenti Segnalazione semaforica Creazione di attraversamenti</p>	<p><b>RIMOZIONE OSTACOLI</b> Manutenzione pavimentazione Rimozione di ostacoli lungo il percorso Realizzazione e adeguamento percorso</p> <p><b>RIMOZIONE DISLIVELLI</b> Opere di raccordo tra piano stradale e marciapiede in corrispondenza degli attraversamenti e dei parcheggi, gradini senza rampa lungo i percorsi</p> <p><b>BARRIERE SENSO-PERCETTIVE</b> Installazione di percorsi ed elementi per l'orientamento e la segnalazione di percorsi ai disabili sensoriali</p> <p><b>ATTRAVERSAMENTI</b> Installazione dispositivi segnalazione attraversamenti a utenti ipovedenti Segnalazione semaforica Creazione di attraversamenti</p>	<p><b>RIMOZIONE OSTACOLI</b> Manutenzione pavimentazione Rimozione di ostacoli lungo il percorso Realizzazione e adeguamento percorso</p> <p><b>RIMOZIONE DISLIVELLI</b> Opere di raccordo tra piano stradale e marciapiede in corrispondenza degli attraversamenti e dei parcheggi, gradini senza rampa lungo i percorsi</p> <p><b>BARRIERE SENSO-PERCETTIVE</b> Installazione di percorsi ed elementi per l'orientamento e la segnalazione di percorsi ai disabili sensoriali</p> <p><b>ATTRAVERSAMENTI</b> Installazione dispositivi segnalazione attraversamenti a utenti ipovedenti Segnalazione semaforica Creazione di attraversamenti</p>

1° LIVELLO 2° LIVELLO 3° LIVELLO 4° LIVELLO 5° LIVELLO

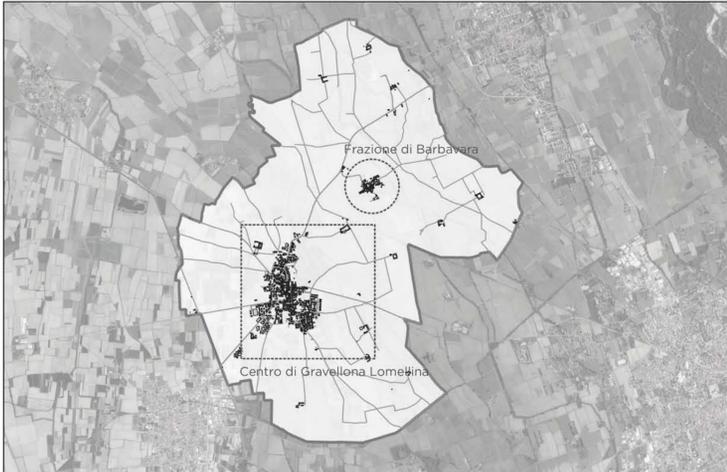

**WeProject**  
WeProject s.r.l.  
Management for urban development

Via Valtellina, 6  
20159 Milano  
tel +39 02 48002752  
mobile +39 3666274380  
i.bresciani@weproject.it  
www.weproject.it

P. IVA 07077100969

COMUNE DI GRAVELLONA LOMELLINA  
Provincia di Pavia

COMITENTE  
COMUNE DI GRAVELLONA LOMELLINA (PV)  
Piazza Delucca, 49  
27020 Gravello Lomellino (PV)

DESCRIZIONE  
**Piano di Eliminazione delle Barriere Architettoniche P.E.B.A**

DATA Agosto 2022	TAV. N. <b>03</b>	CONTENUTO TAVOLA SOLUZIONI PROGETTUALI E PROGRAMMAZIONE DEGLI INTERVENTI
SCALA 1:5000	IL COMMITTENTE	

PROGETTISTI  
Ing. Ilaria Bresciani  
Ing. Matteo Bertoni