



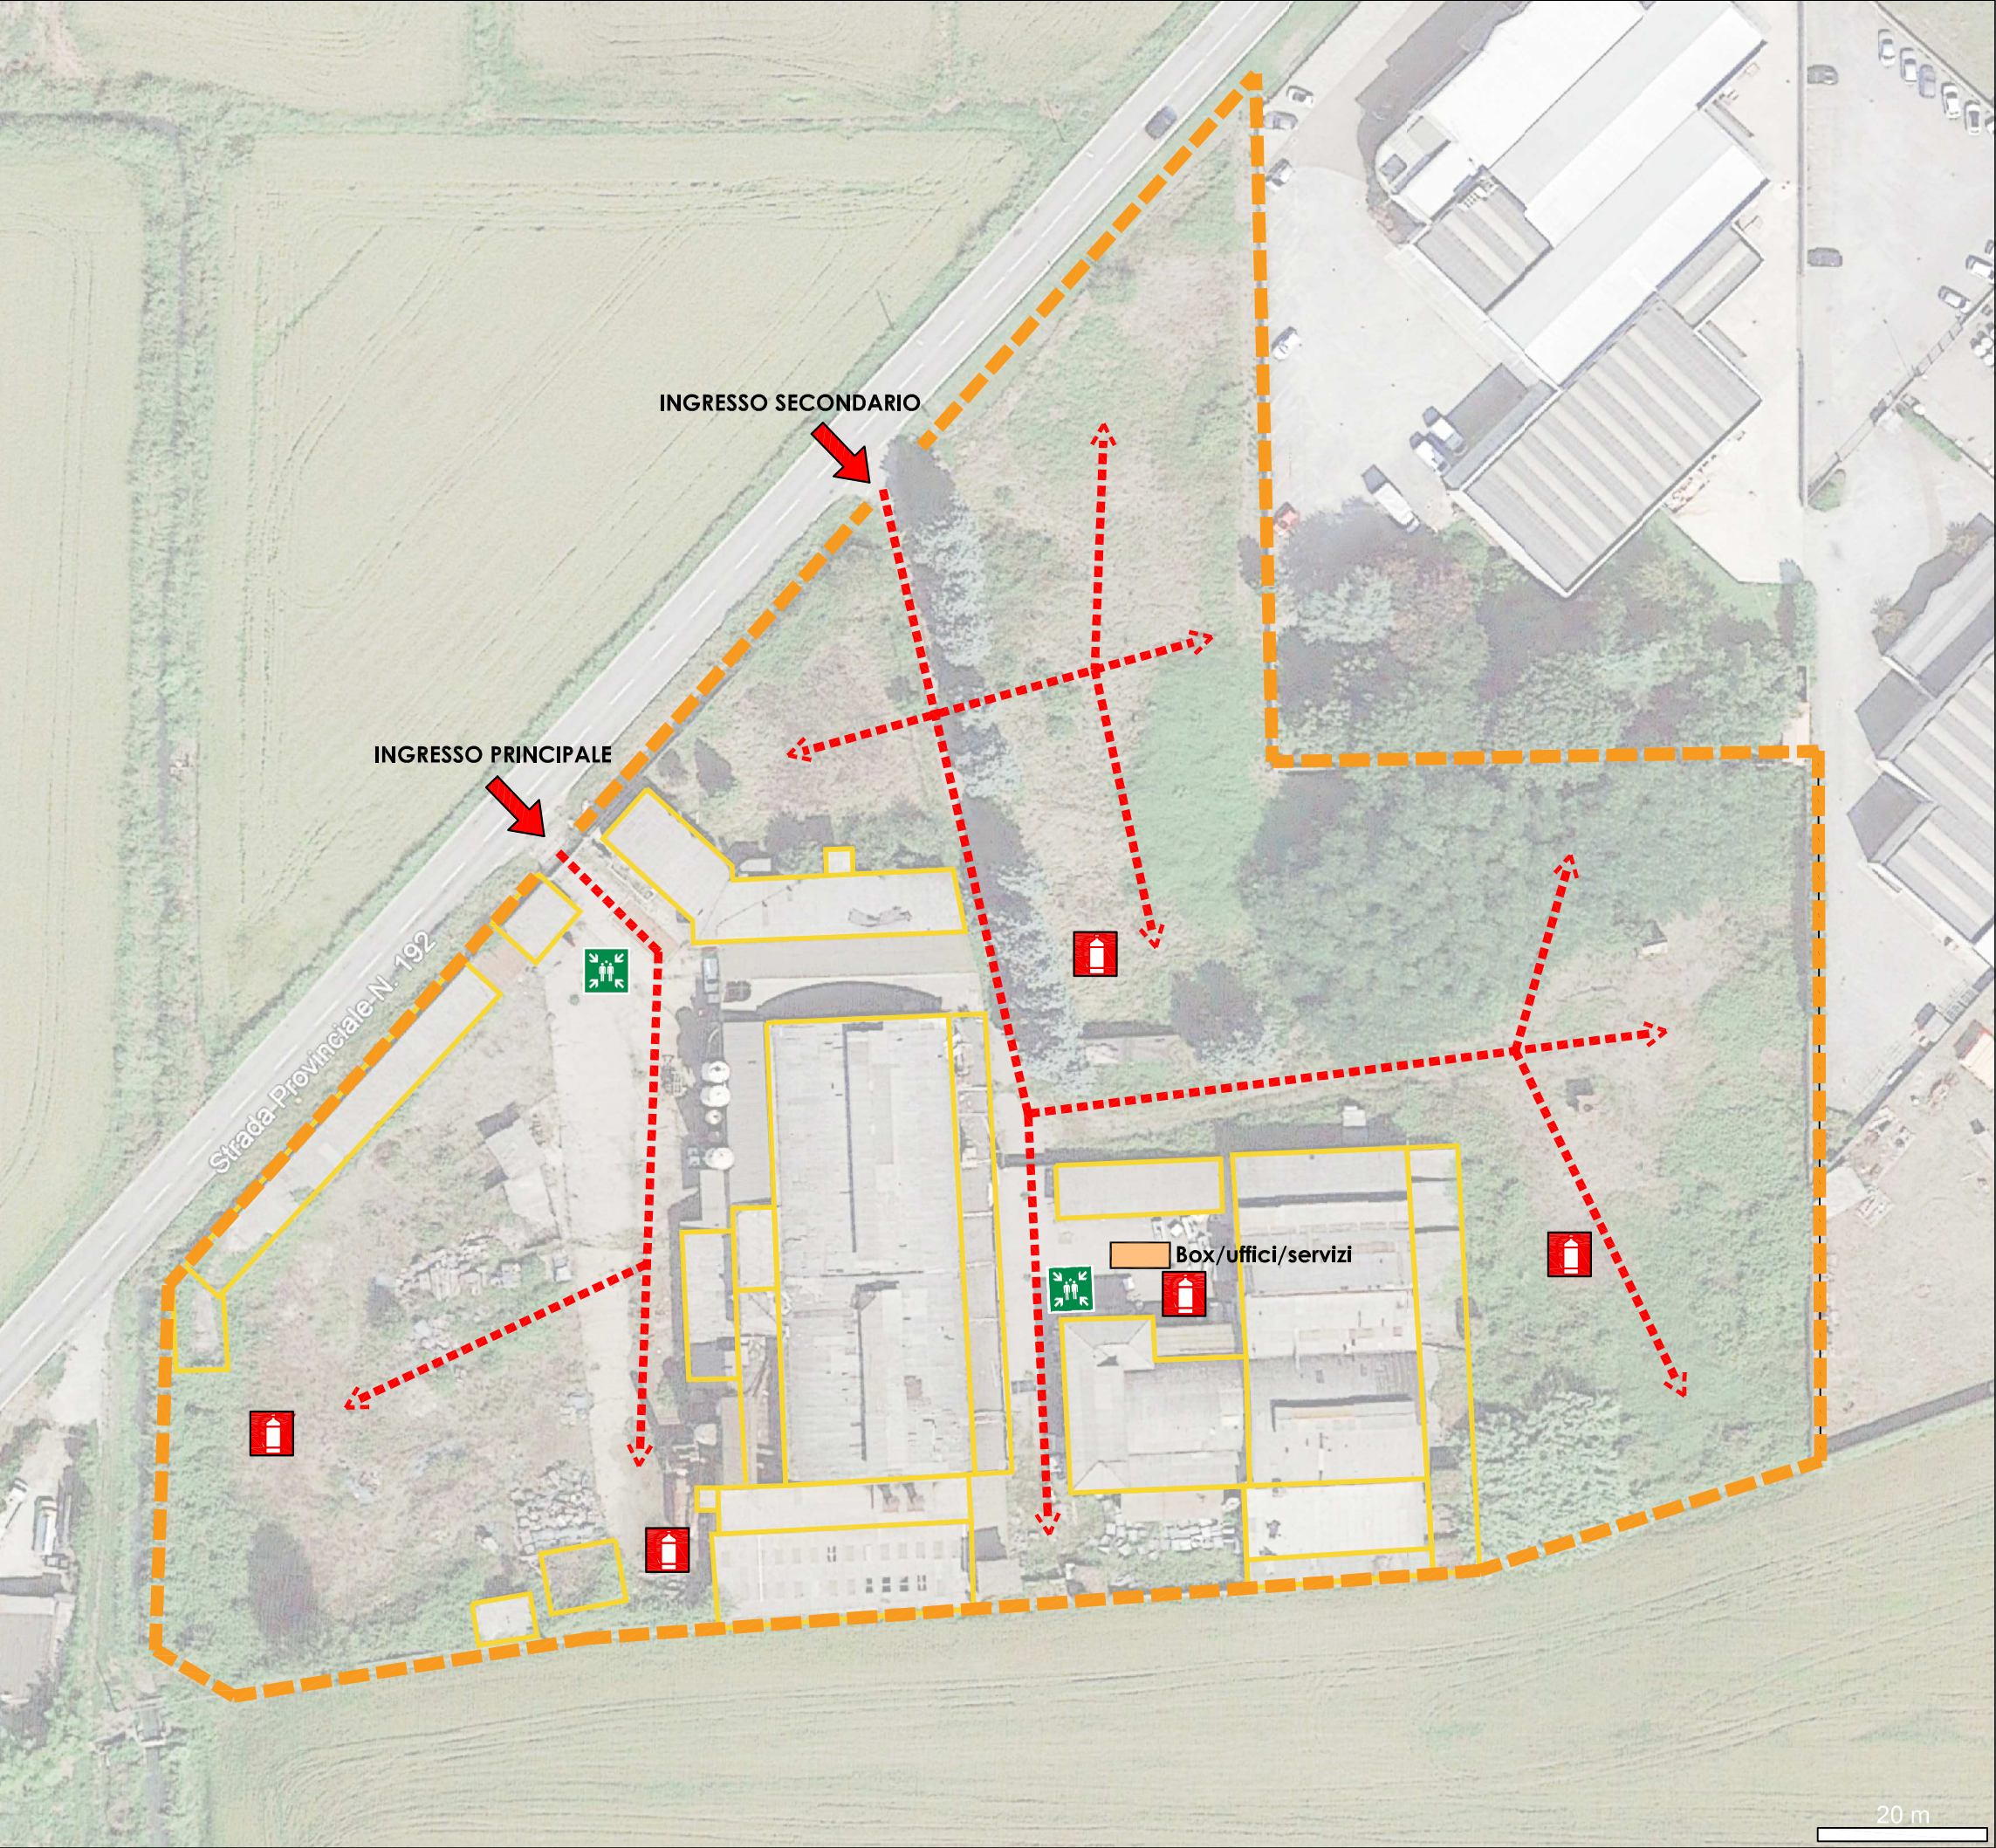

LEGENDA

- Perimetro area cantiere
- Viabilità cantiere
- Estintori
- Punti di raccolta

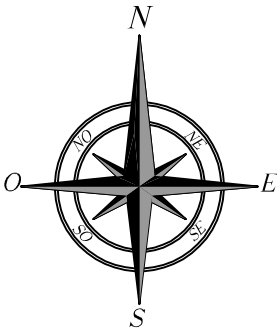

REGIONE LOMBARDIA
PROVINCIA DI PAVIA
COMUNE DI GRAVELLONA LOMELLINA

MESSA IN SICUREZZA AREA EX POMPE BIRAGHI
RIMOZIONE RIFIUTI
PROGETTO ESECUTIVO/APPALTABILE

Eseguito da: Ing. Jacopo Scotti	Controllato da: dott. Paolo Bovio	Approvato da: dott. Paolo Bovio
Scala: metrica	Data: febbraio 2020	Formato: A3

Titolo tavola:

Layout di cantiere

Via L. Muratori 15 - 20139 Milano
www.steaprogetti.it - e-mail: info@steaprogetti.it

REGIONE DEI GEOLOGI della LOMBARDIA
BOVIO PAOLO
geologo specialista
Albo n. 1685 AP
sezione A