



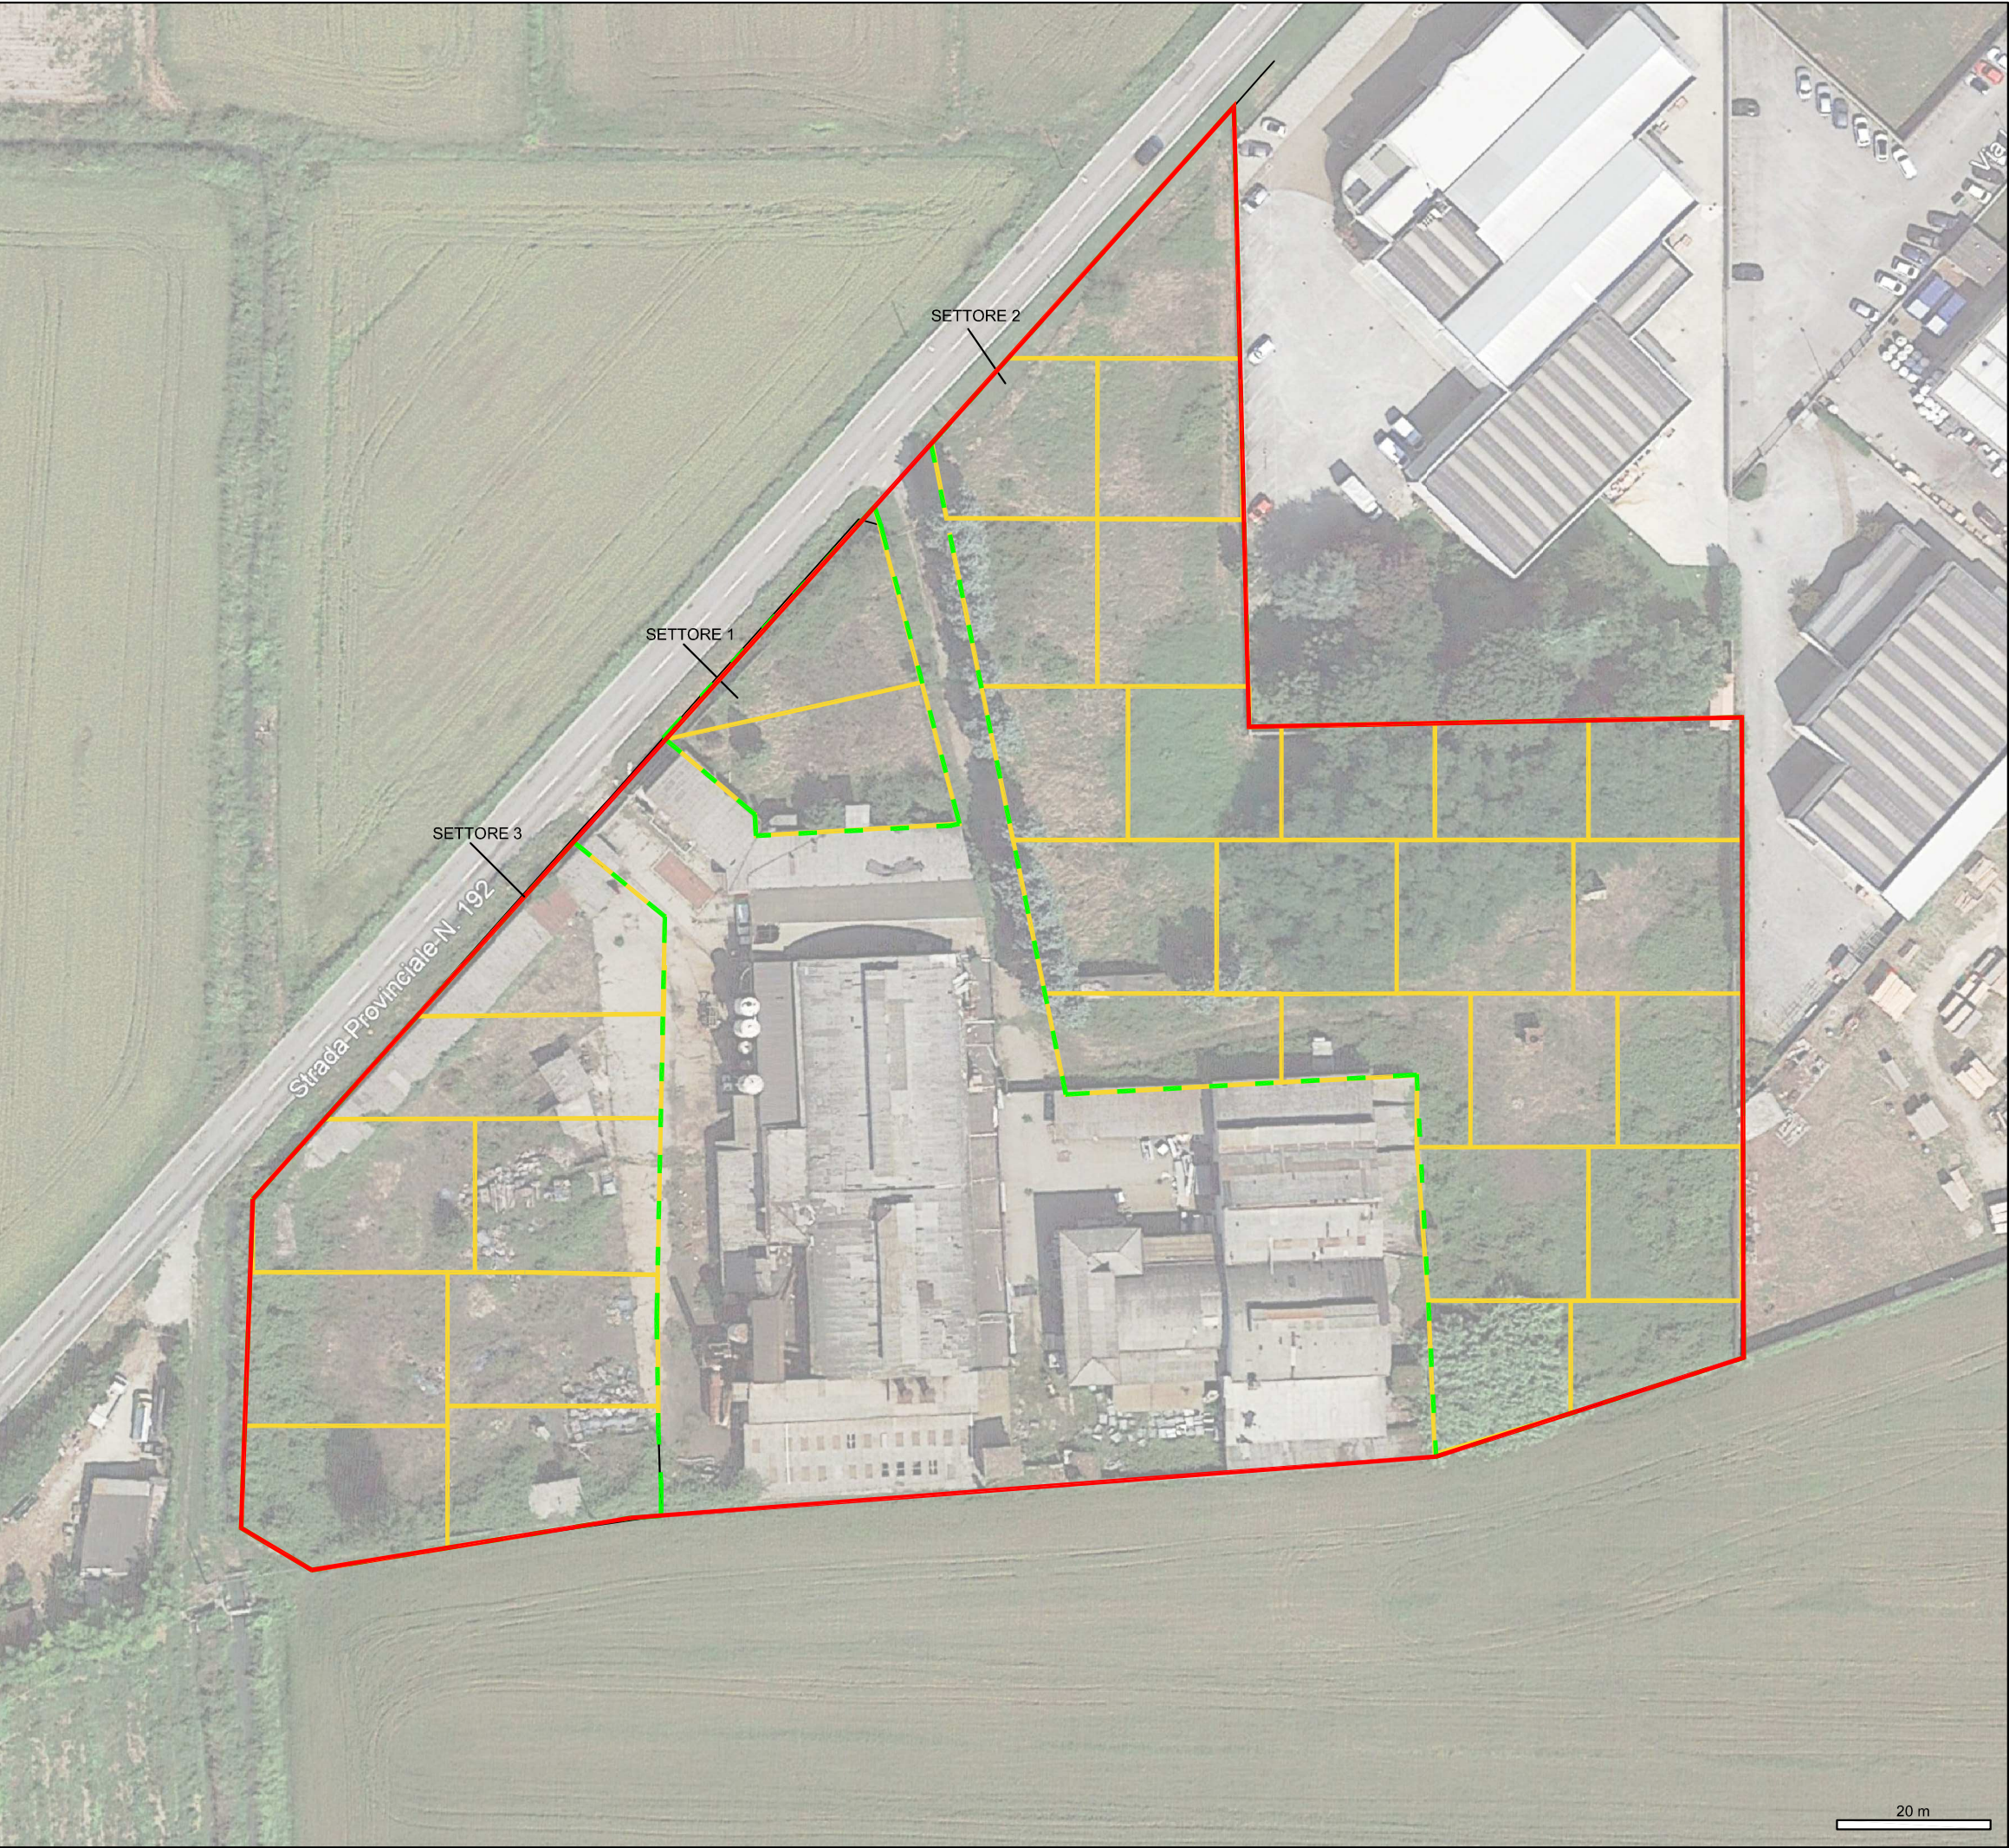

LEGENDA

- Area Ex Pompe Biraghi
- Cella di campionamento in banco

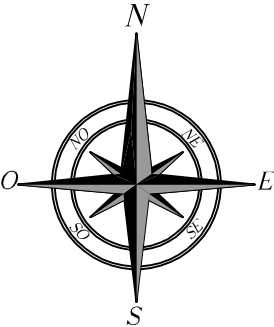

REGIONE LOMBARDIA
PROVINCIA DI PAVIA
COMUNE DI GRAVELLONA LOMELLINA
MESSA IN SICUREZZA AREA EX POMPE BIRAGHI
RIMOZIONE RIFIUTI

PROGETTO ESECUTIVO/APPALTABILE

Eseguito da: Ing. Jacopo Scotti	Controllato da: dott. Paolo Bovio	Approvato da: dott. Paolo Bovio
Scala: metrica	Data: Febbraio 2020	Formato: A3

Titolo tavola:
Proposta suddivisione in celle di campionamento

ST&ASrl

Via L. Muratori 15 - 20135 Milano
www.steaprogetti.it - e-mail: info@steaprogetti.it

REGIONE DEL GEOLOGI della LOMBARDIA
BOVIO PAOLO
geologo specialista
n. 1685 AP
sezione A