



Comune di Gravelona Lomellina  
UFFICI MUNICIPALI - P.zza Delucca, 49  
Piano Terreno  
Sc. 1:100

CORTILE INTERNO

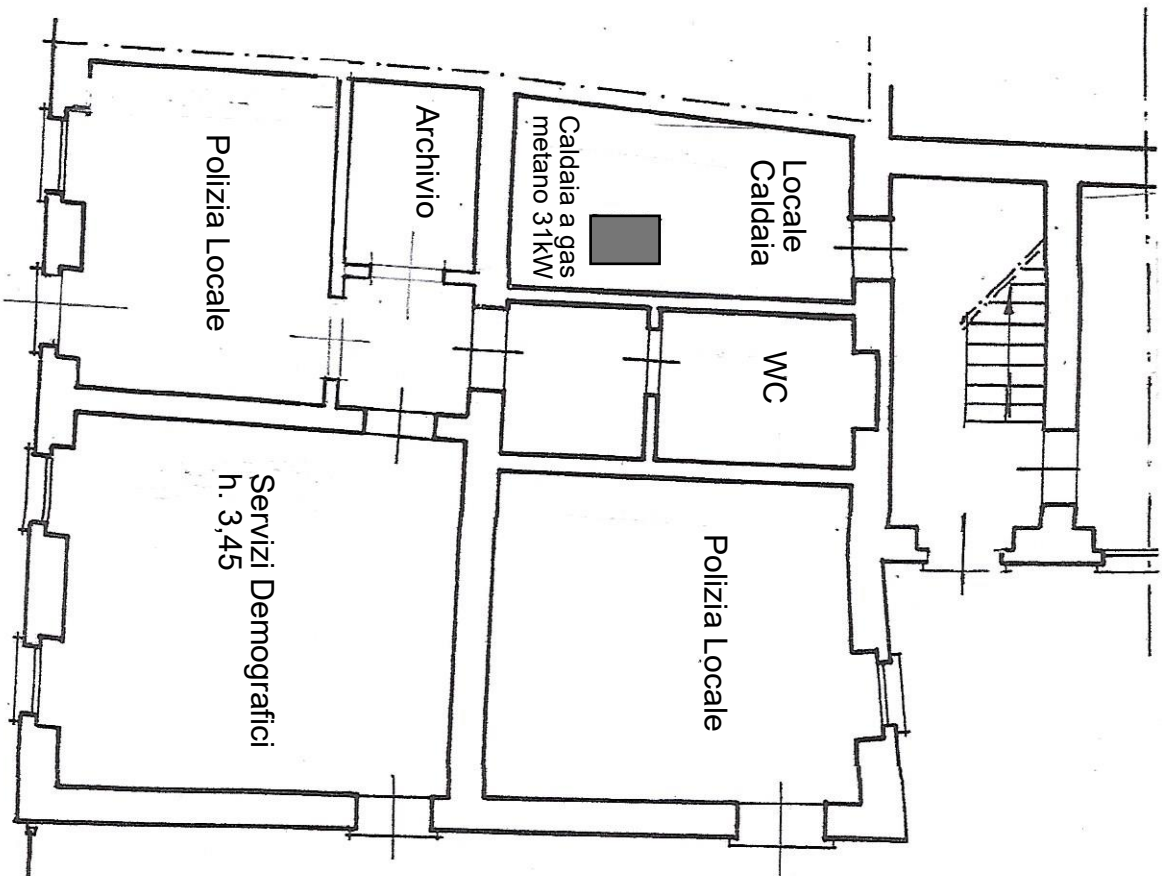


SLP uffici P.T. mq. 160  
SLP magazzini P.T. mq. 90

PIAZZA DELUCCA

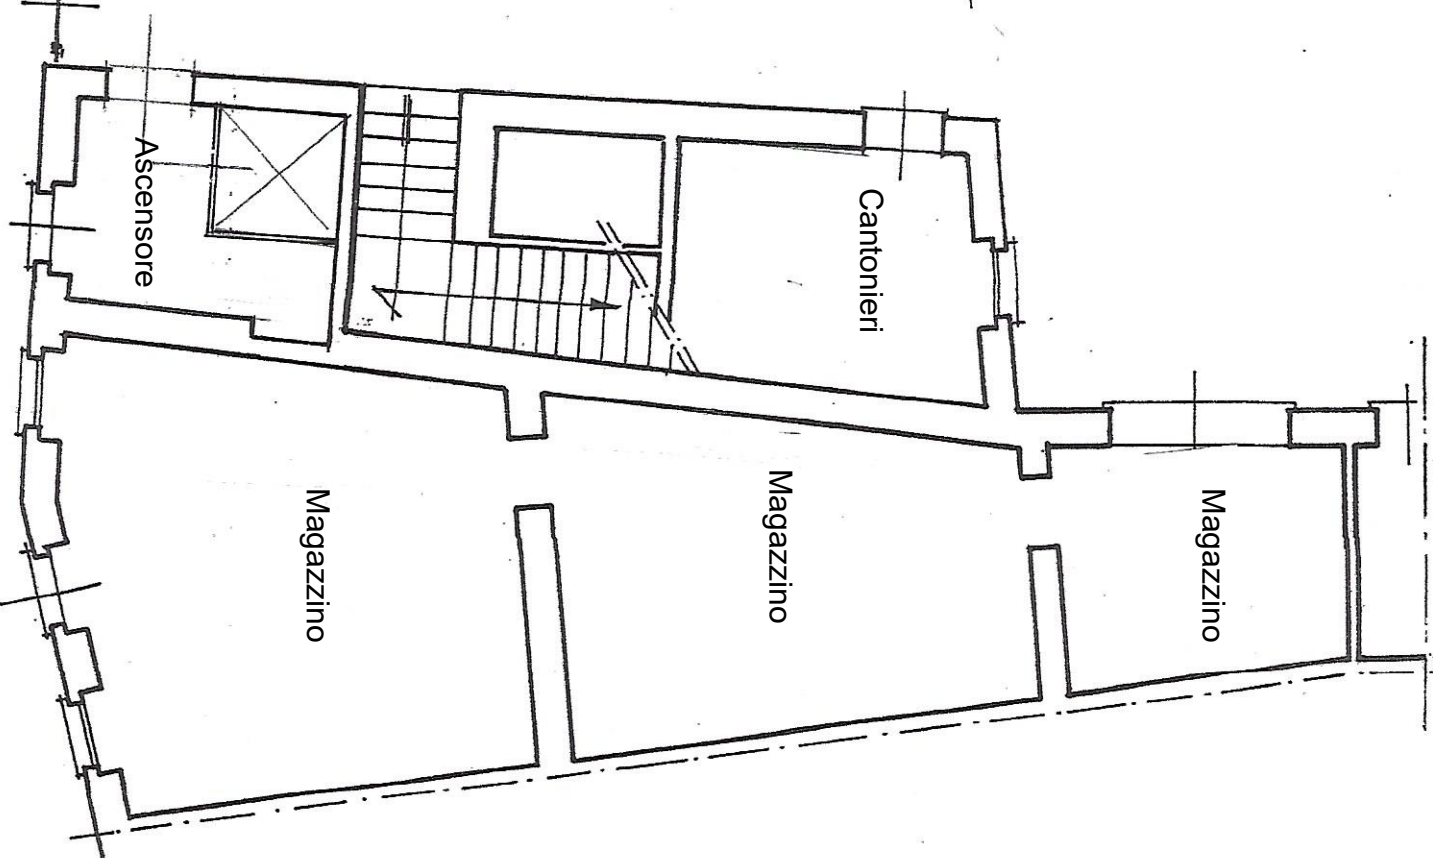

UFFICI MUNICIPALI - P. Zza Delucca 49  
Piano 1°  
Scala 1:100

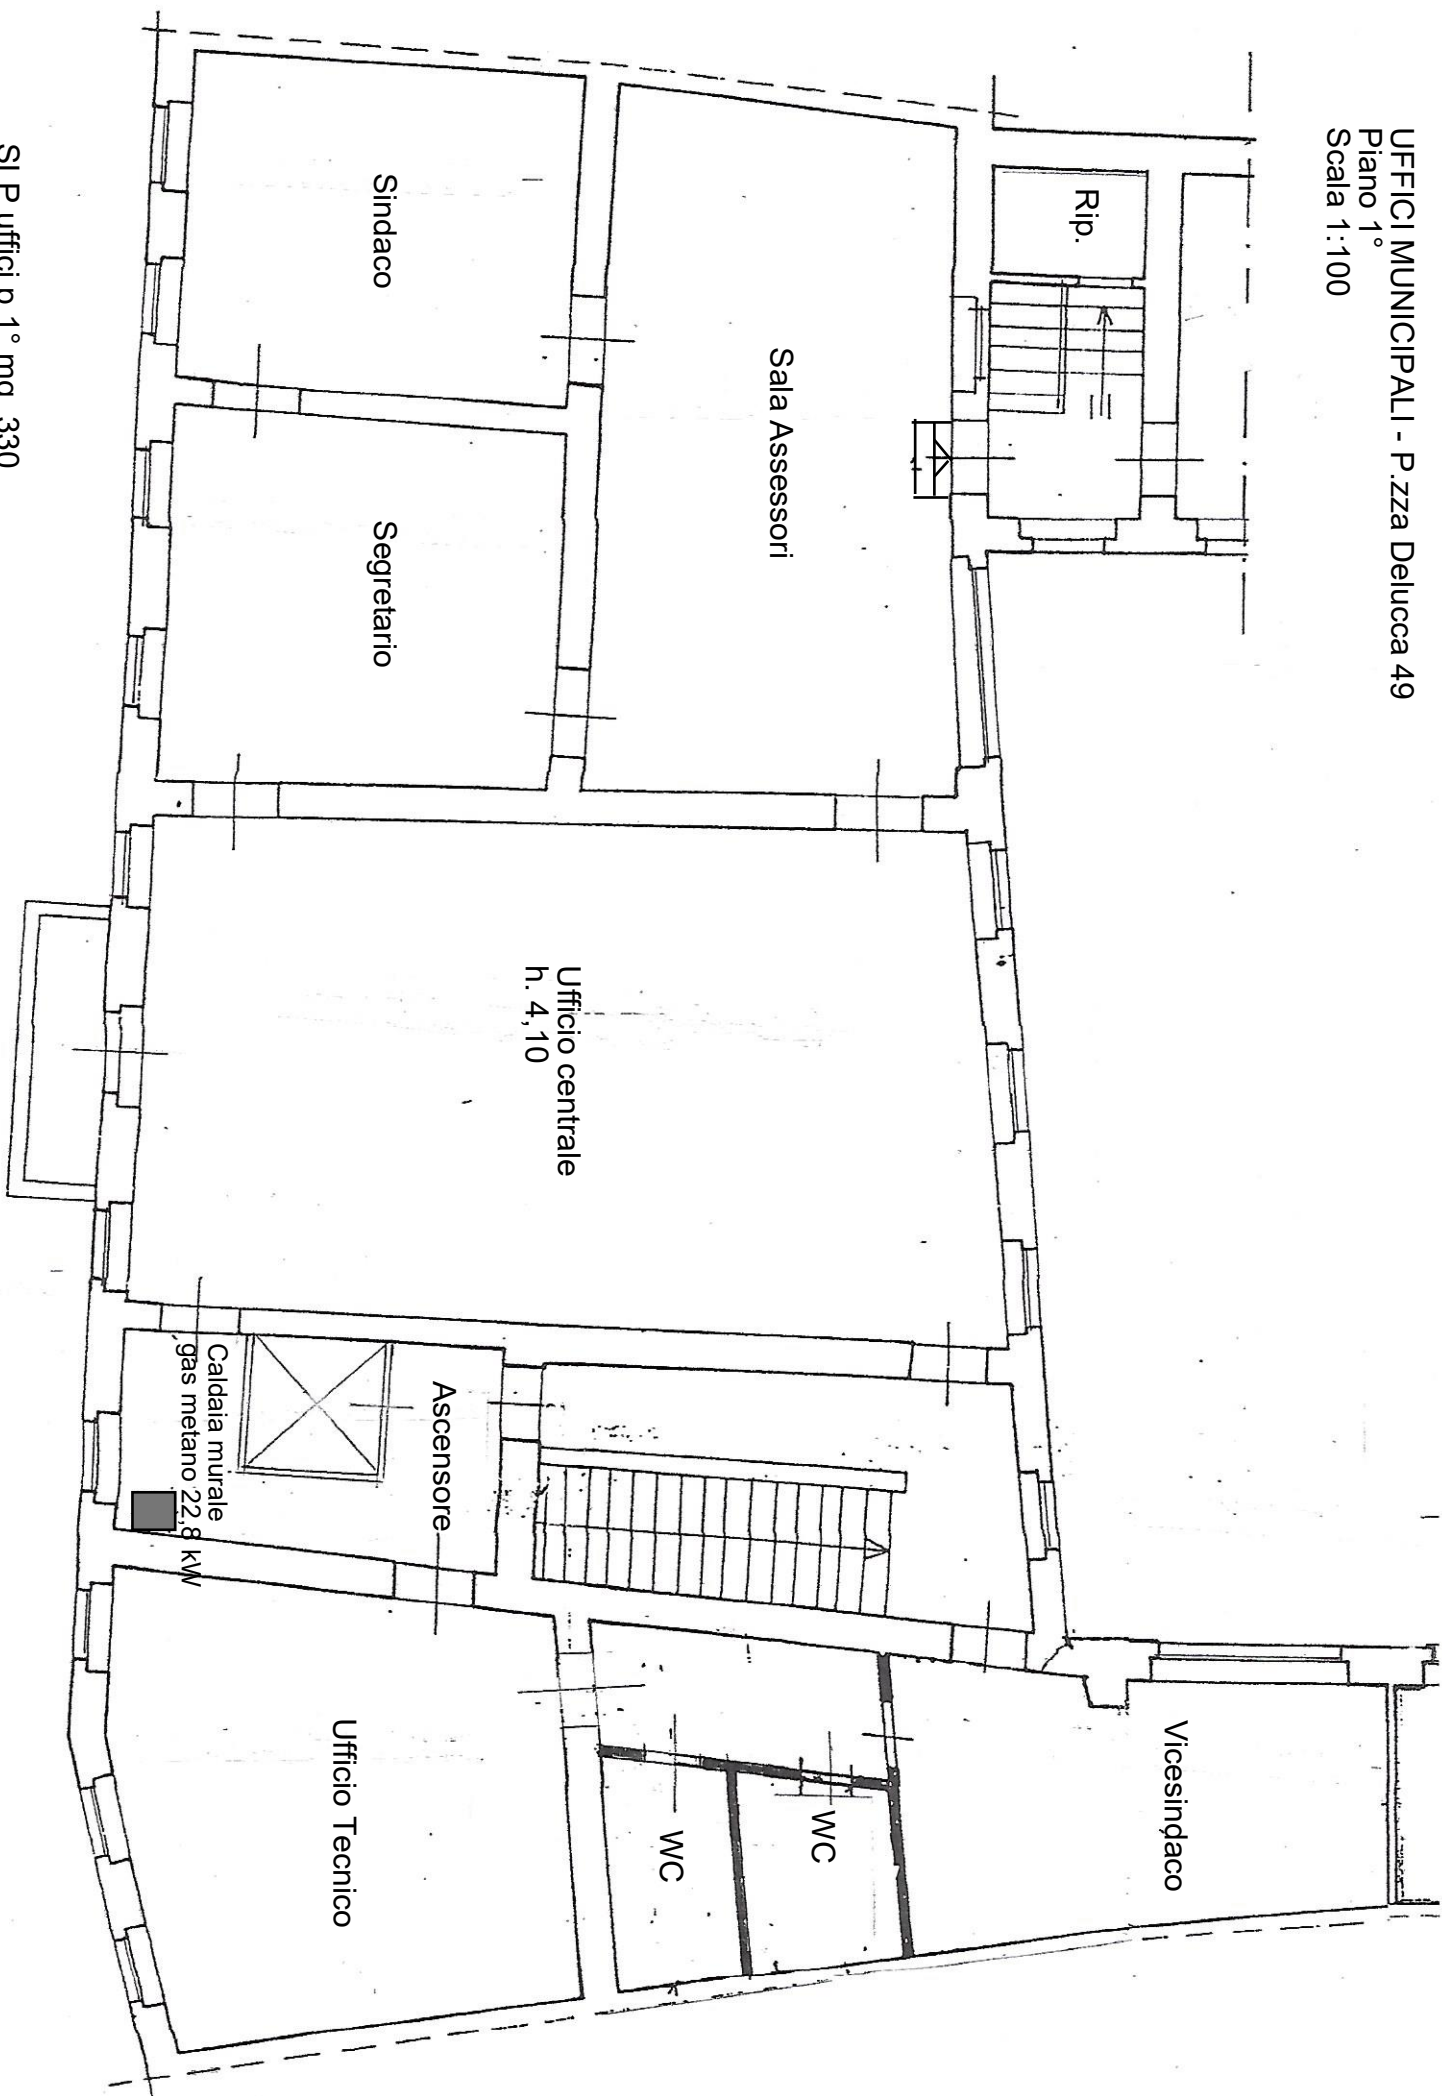

SLP uffici p.1° mq. 330