
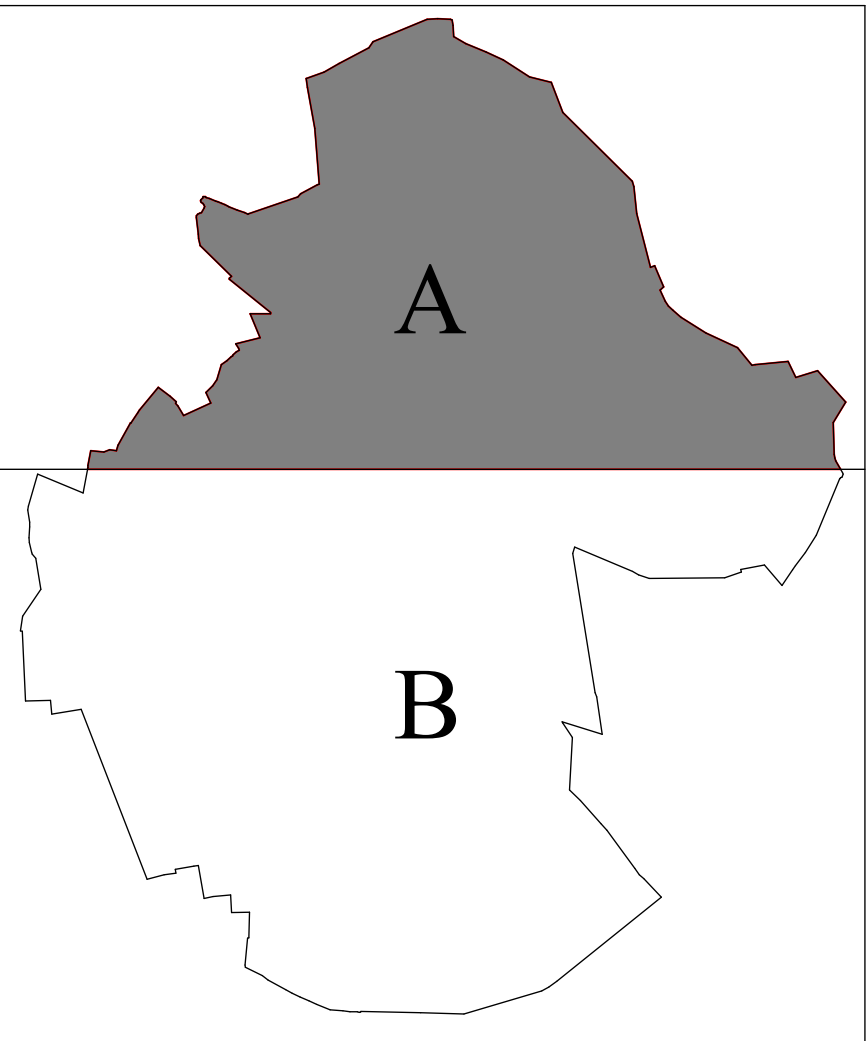


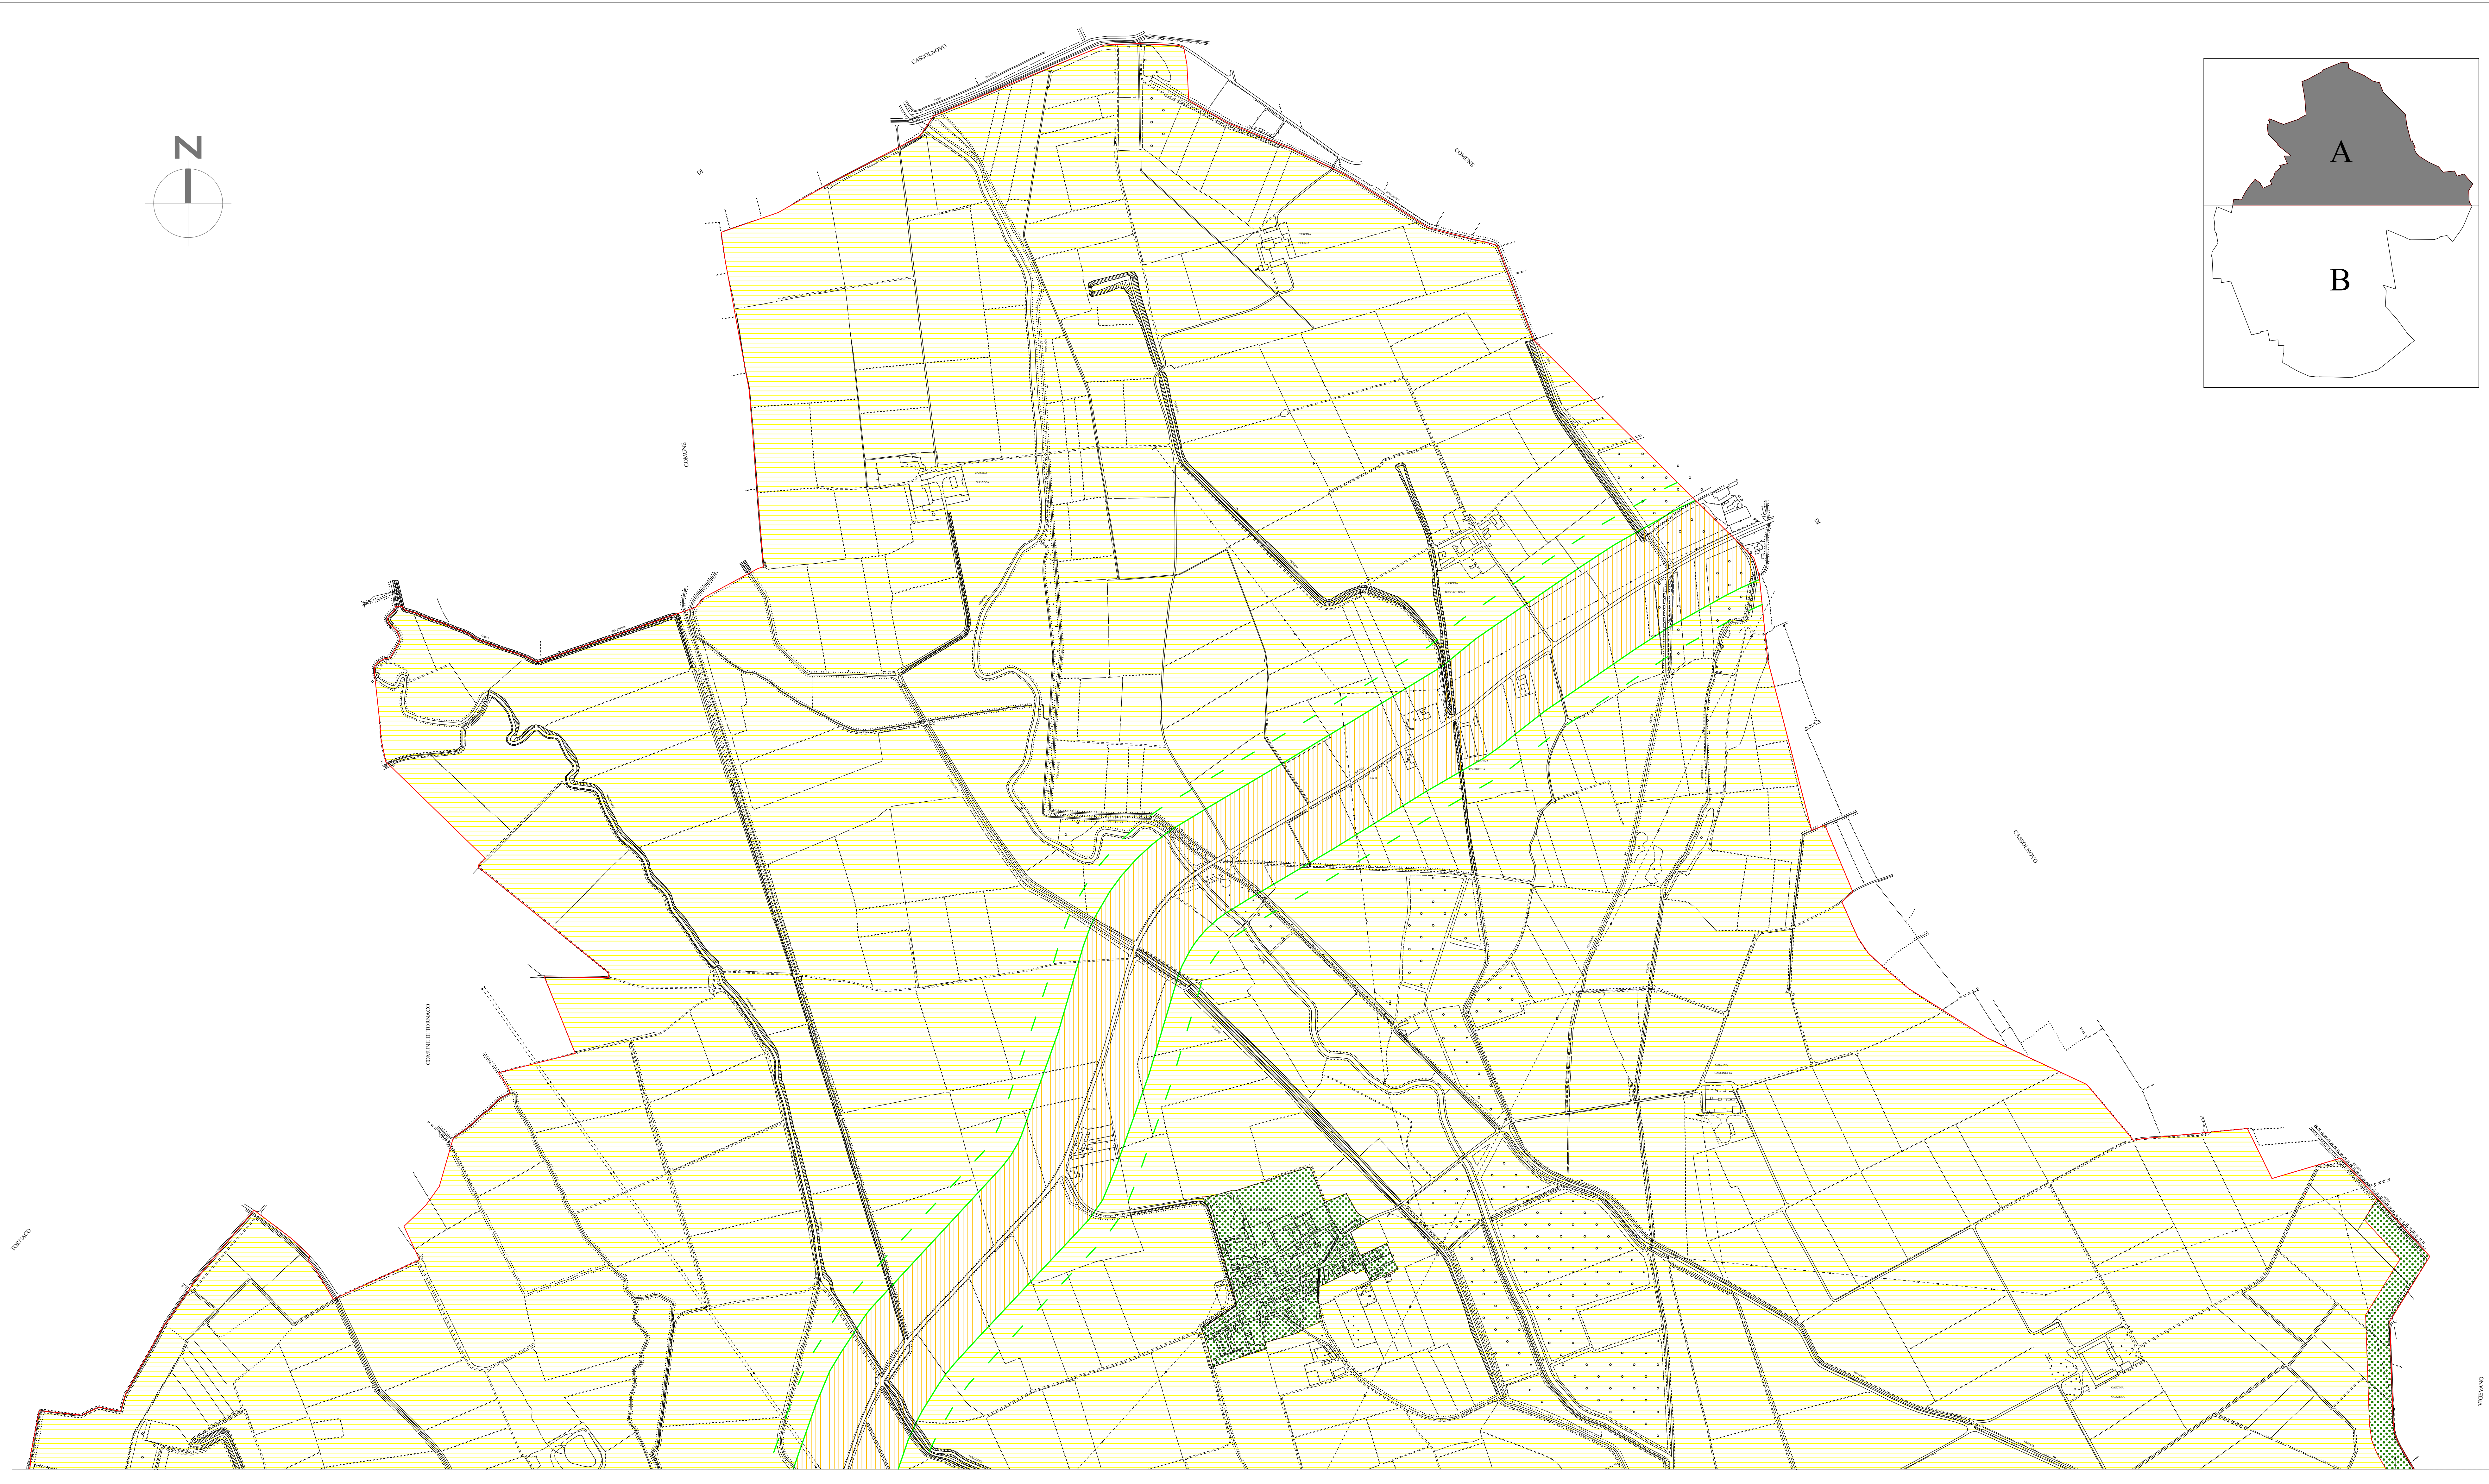

COMUNE DI GRAVELLONA LOMELLINA
CLASSIFICAZIONE ACUSTICA DEL TERRITORIO COMUNALE

CLASSE	DESTINAZIONE D'USO
I	AREE PARTICOLARMENTE PROTETTE
II	AREE DESTINATE AD USO PREVALENTEMENTE RESIDENZIALE
III	AREE DI TIPO MISTO
IV	AREE DI INTENSA ATTIVITA' UMANA
V	AREE PREVALENTEMENTE INDUSTRIALI
VI	AREE ESCLUSIVAMENTE INDUSTRIALI
FASCE DI PERTINENZA STRADALE	
CONFINI COMUNALI	

VALORI LIMITE DI EMISSIONE - Leq in dB(A)		
classi di destinazione d'uso del territorio	tempi di riferimento diurno (06:00 - 22:00)	notturno (22:00 - 06:00)
I aree particolarmente protette	45	35
II aree prevalentemente residenziali	50	40
III aree di tipo misto	55	45
IV aree di intensa attivita' umana	60	50
V aree prevalentemente industriali	65	55
VI aree esclusivamente industriali	65	65
VALORI ASSOLUTI DI IMMISSIONE - Leq in dB(A)		
classi di destinazione d'uso del territorio	tempi di riferimento diurno (06:00 - 22:00)	notturno (22:00 - 06:00)
I aree particolarmente protette	50	40
II aree prevalentemente residenziali	55	45
III aree di tipo misto	60	50
IV aree di intensa attivita' umana	65	55
V aree prevalentemente industriali	70	60
VI aree esclusivamente industriali	70	70
VALORI DI QUALITA' - Leq in dB(A)		
classi di destinazione d'uso del territorio	tempi di riferimento diurno (06:00 - 22:00)	notturno (22:00 - 06:00)
I aree particolarmente protette	47	37
II aree prevalentemente residenziali	52	42
III aree di tipo misto	57	47
IV aree di intensa attivita' umana	62	52
V aree prevalentemente industriali	67	57
VI aree esclusivamente industriali	70	70

LARDERA & ASSOCIATI STUDIO D'INGEGNERIA ED ARCHITETTURA
ING. MASSIMO LARDERA - ING. FRANCO LARDERA - ARCH. PAOLO MARCHESE
GEOM. LUCA NEGOTTI - ARCH. DAVIDE MANERA - ARCH. SILVIA NEGRI - GEOM. MATTEO PASTI
PIAZZA PETRARCA 32 - 27100 PAVIA - TEL/FAX 038223038 - P. IVA / C.F. 01650210188
WWW.LARDERAASSOCIATI.IT E-MAIL: LARDERAASSOCIATI@LARDERAASSOCIATI.IT

COMUNE DI GRAVELLONA LOMELLINA
PROVINCIA DI PAVIA

CLASSIFICAZIONE ACUSTICA
DEL TERRITORIO COMUNALE

AZZONAMENTO ACUSTICO DEL TERRITORIO COMUNALE
QUADRO A ZONA NORD
MODIFICHE IN SEGUITO AD OSSERVAZIONI ARPA

TECNICO COMPETENTE IN ACUSTICA
D.Lgs. 146/2001
Dr. Ing. Franco Lardera

COMUNE DI GRAVELLONA LOMELLINA
IL SINDACO

SCALA:
1 : 5.000
DATA
16.11.11
PROT.

IL RESPONSABILE DEL SERVIZIO

COLLABORATORE
Arch. Davide Manera

2A

