


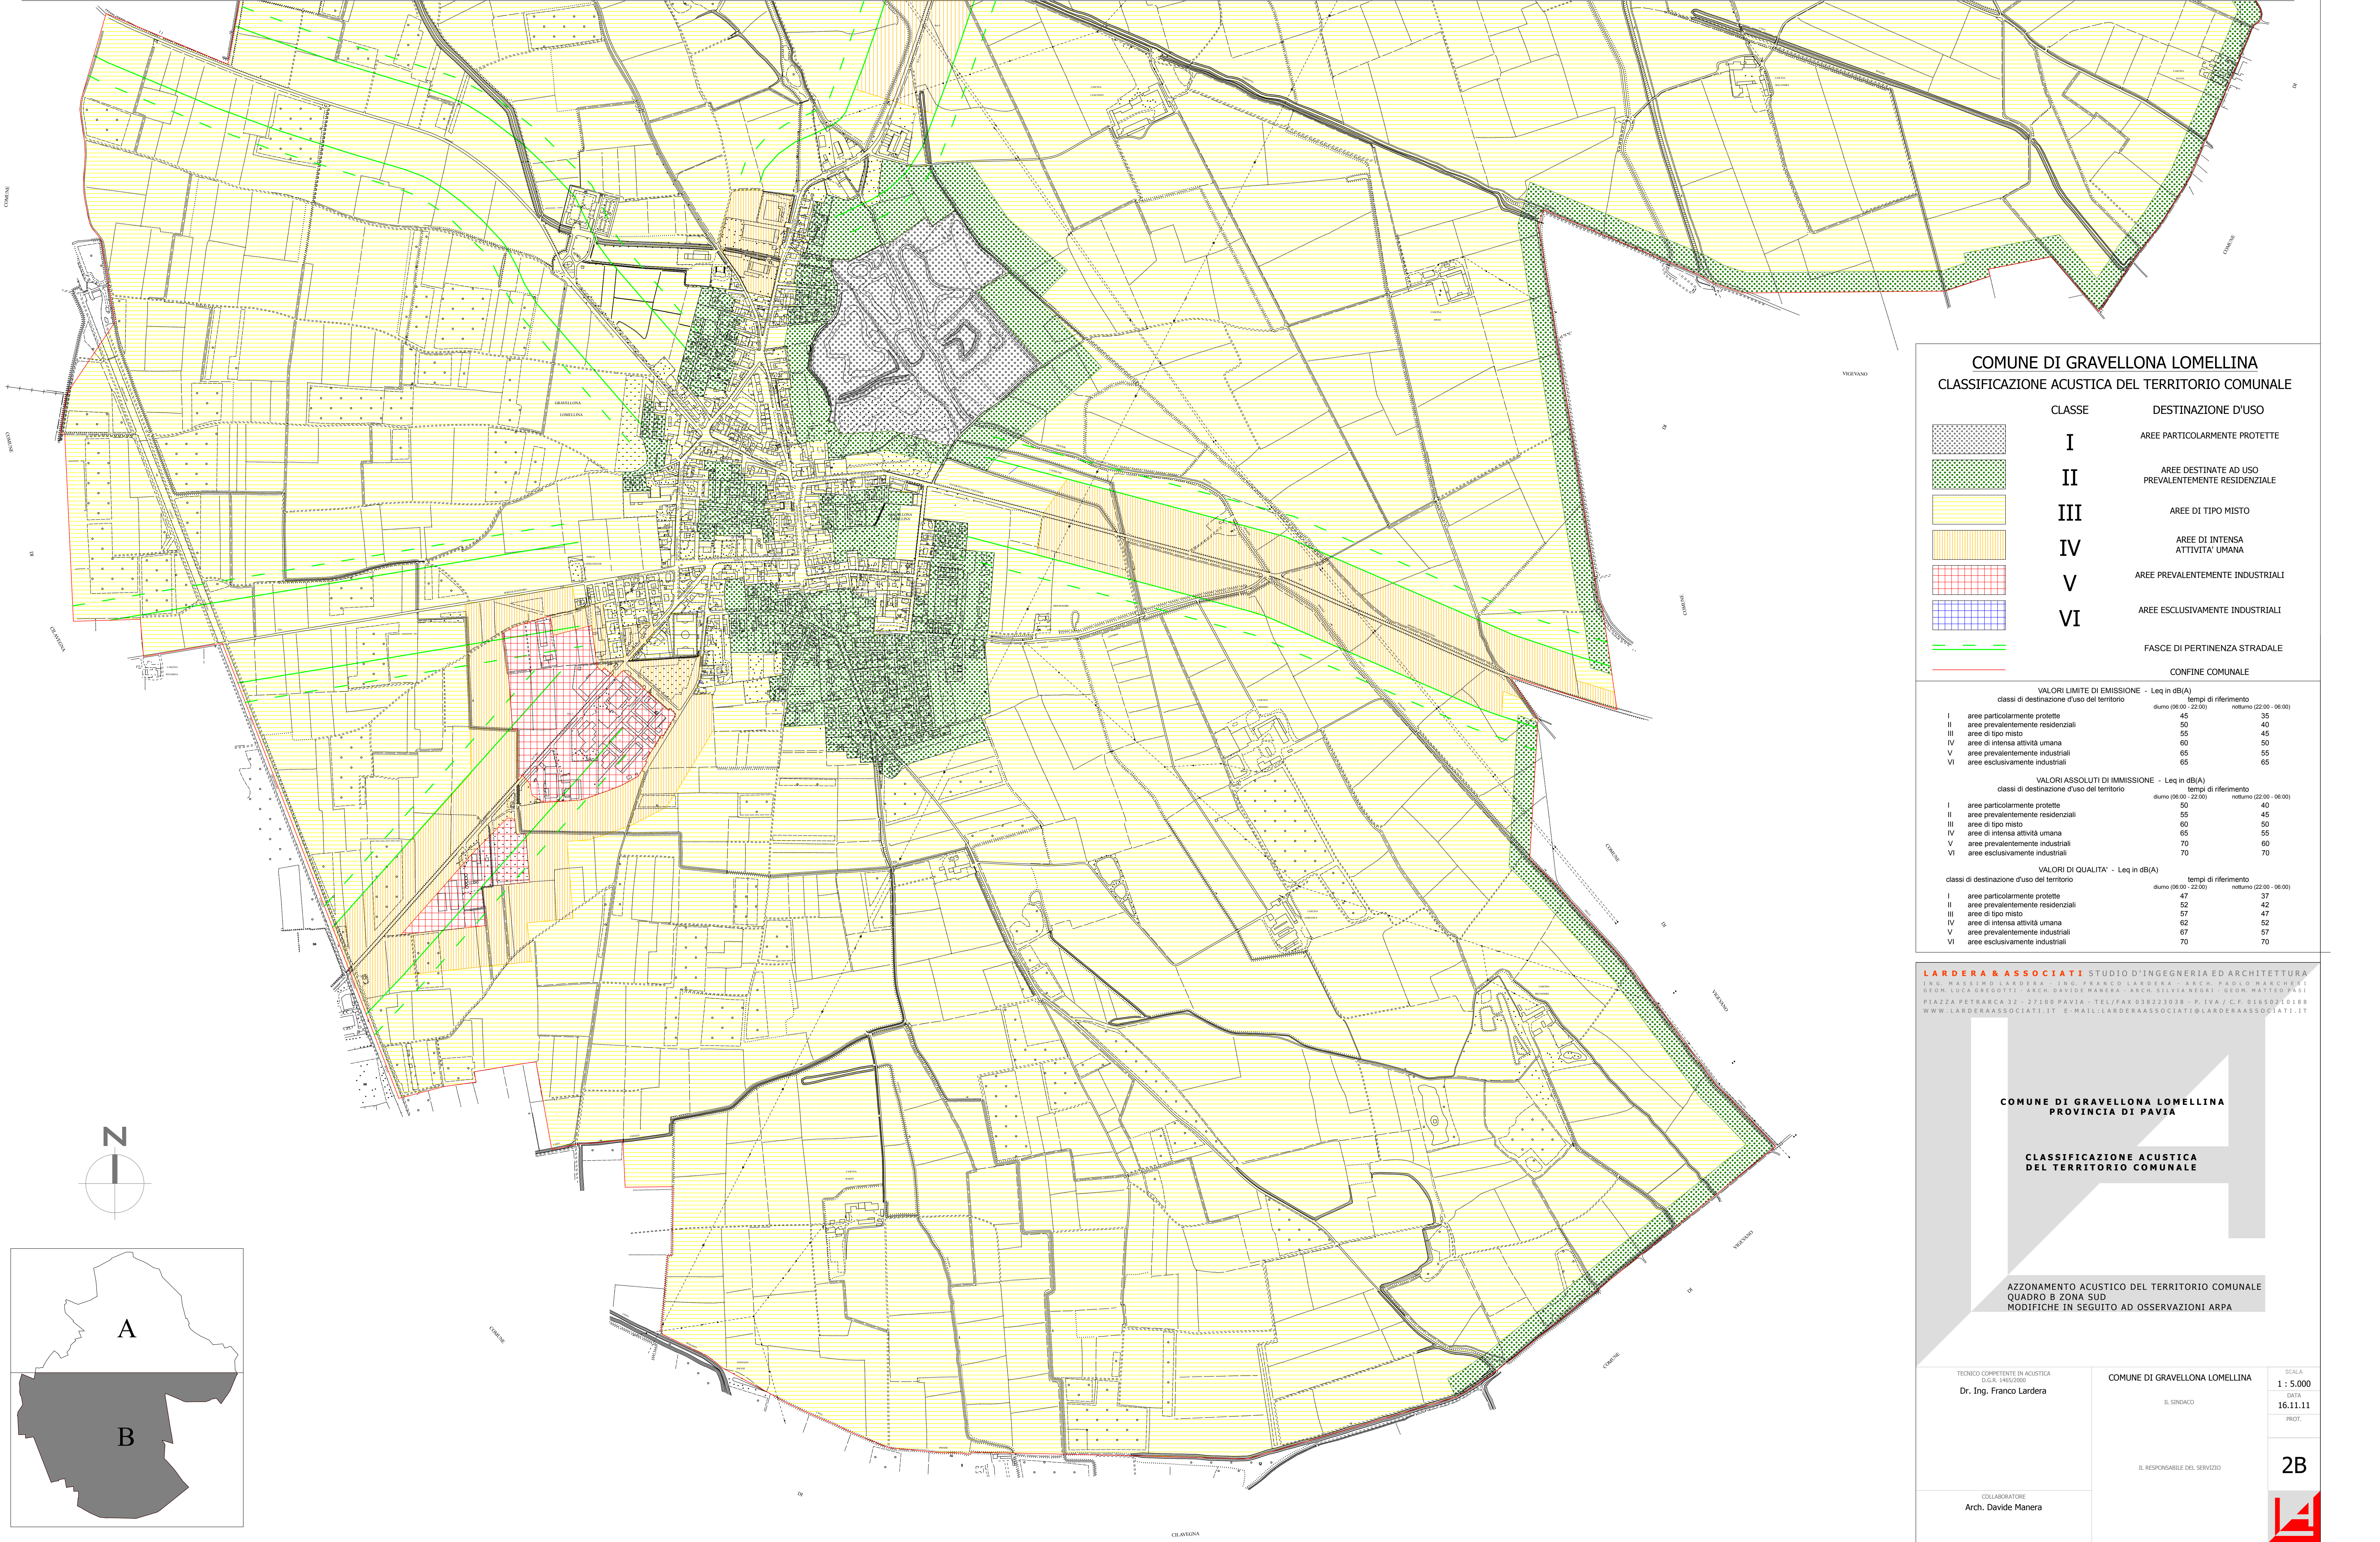

COMUNE DI GRAVELLONA LOMELLINA
CLASSIFICAZIONE ACUSTICA DEL TERRITORIO COMUNALE

CLASSE	DESTINAZIONE D'USO
I	AREE PARTICOLARMENTE PROTETTE
II	AREE DESTINATE AD USO PREVALENTEMENTE RESIDENZIALE
III	AREE DI TIPO MISTO
IV	AREE DI INTENSA ATTIVITA' UMANA
V	AREE PREVALENTEMENTE INDUSTRIALI
VI	AREE ESCLUSIVAMENTE INDUSTRIALI
FASCE DI PERTINENZA STRADALE	
CONFINI COMUNALI	

VALORI LIMITE DI EMISSIONE - Leq in dB(A)		tempi di riferimento	
classi di destinazione d'uso del territorio		diurno (06:00 - 22:00)	notturno (22:00 - 06:00)
I	aree particolarmente protette	45	35
II	aree prevalentemente residenziali	50	40
III	aree di tipo misto	55	45
IV	aree di intensa attivit� umana	60	50
V	aree prevalentemente industriali	65	55
VI	aree esclusivamente industriali	65	65
VALORI ASSOLUTI DI IMMISSIONE - Leq in dB(A)			
classi di destinazione d'uso del territorio		tempi di riferimento	
		diurno (06:00 - 22:00)	notturno (22:00 - 06:00)
I	aree particolarmente protette	50	40
II	aree prevalentemente residenziali	55	45
III	aree di tipo misto	60	50
IV	aree di intensa attivit� umana	65	55
V	aree prevalentemente industriali	70	60
VI	aree esclusivamente industriali	70	70
VALORI DI QUALITA' - Leq in dB(A)		tempi di riferimento	
classi di destinazione d'uso del territorio		diurno (06:00 - 22:00)	notturno (22:00 - 06:00)
I	aree particolarmente protette	47	37
II	aree prevalentemente residenziali	52	42
III	aree di tipo misto	57	47
IV	aree di intensa attivit� umana	62	52
V	aree prevalentemente industriali	67	57
VI	aree esclusivamente industriali	70	70

LARDERA & ASSOCIATI STUDIO D'INGEGNERIA ED ARCHITETTURA
ING. MASSIMO LARDERA - ING. FRANCO LARDERA - ARCH. PAOLO MARCHESI
GEOM. LUCA GREGOTTI - ARCH. DAVIDE MANERA - ARCH. SILVANO PERI - GEOM. MATTEO PASTI
PIAZZA PETRARCA 32 - 27100 PAVIA - TEL/FAX 0382/30388 - P. IVA / C.F. 01658970188
WWW.LARDERAASSOCIATI.IT E-MAIL: LARDERAASSOCIATI@LARDERAASSOCIATI.IT

COMUNE DI GRAVELLONA LOMELLINA
PROVINCIA DI PAVIA

CLASSIFICAZIONE ACUSTICA
DEL TERRITORIO COMUNALE

AZZONAMENTO ACUSTICO DEL TERRITORIO COMUNALE
QUADRO B ZONA SUD
MODIFICHE IN SEGUITO AD OSSERVAZIONI ARPA

TECNICO COMPETENTE IN ACUSTICA
D.G.S. 1465/2000
Dr. Ing. Franco Lardera

COMUNE DI GRAVELLONA LOMELLINA
IL SINDACO

IL RESPONSABILE DEL SERVIZIO

COLLABORATORE
Arch. Davide Manera

SCALA
1 : 5.000
DATA
16.11.11
PROT.

2B

