

COMUNE DI GRAVELLONA LOMELLINA

CLASSIFICAZIONE ACUSTICA DEL TERRITORIO COMUNALE

CLASSE

DESTINAZIONE D'USO

I

AREE PARTICOLARMENTE PROTETTE

II

AREE DESTINATE AD USO PREVALENTEMENTE RESIDENZIALE

III

AREE DI TIPO MISTO

IV

AREE DI INTENSA ATTIVITA' UMANA

V

AREE PREVALENTEMENTE INDUSTRIALI

VI

AREE ESCLUSIVAMENTE INDUSTRIALI

AREA PER SPETTACOLI TEMPORANEI

VALORI LIMITE DI EMISSIONE - Leq in dB(A)

classi di destinazione d'uso del territorio

durata (08.00 - 22.00)

tempi di riferimento

notturno (22.00 - 06.00)

I

aree particolarmente protette

45

35

II

aree prevalentemente residenziali

50

40

III

aree di tipo misto

55

45

IV

aree di intensa attivita' umana

60

50

V

aree prevalentemente industriali

65

55

VI

aree esclusivamente industriali

65

55

VALORI ASSOLUTI DI IMMISSIONE - Leq in dB(A)

classi di destinazione d'uso del territorio

durata (08.00 - 22.00)

tempi di riferimento

notturno (22.00 - 06.00)

I

aree particolarmente protette

50

40

II

aree prevalentemente residenziali

55

45

III

aree di tipo misto

60

50

IV

aree di intensa attivita' umana

65

55

V

aree prevalentemente industriali

70

60

VI

aree esclusivamente industriali

70

60

VALORI DI QUALITA' - Leq in dB(A)

classi di destinazione d'uso del territorio

durata (08.00 - 22.00)

tempi di riferimento

notturno (22.00 - 06.00)

I

aree particolarmente protette

47

37

II

aree prevalentemente residenziali

52

42

III

aree di tipo misto

57

47

IV

aree di intensa attivita' umana

62

52

V

aree prevalentemente industriali

67



57

VI


aree esclusivamente industriali

70

60

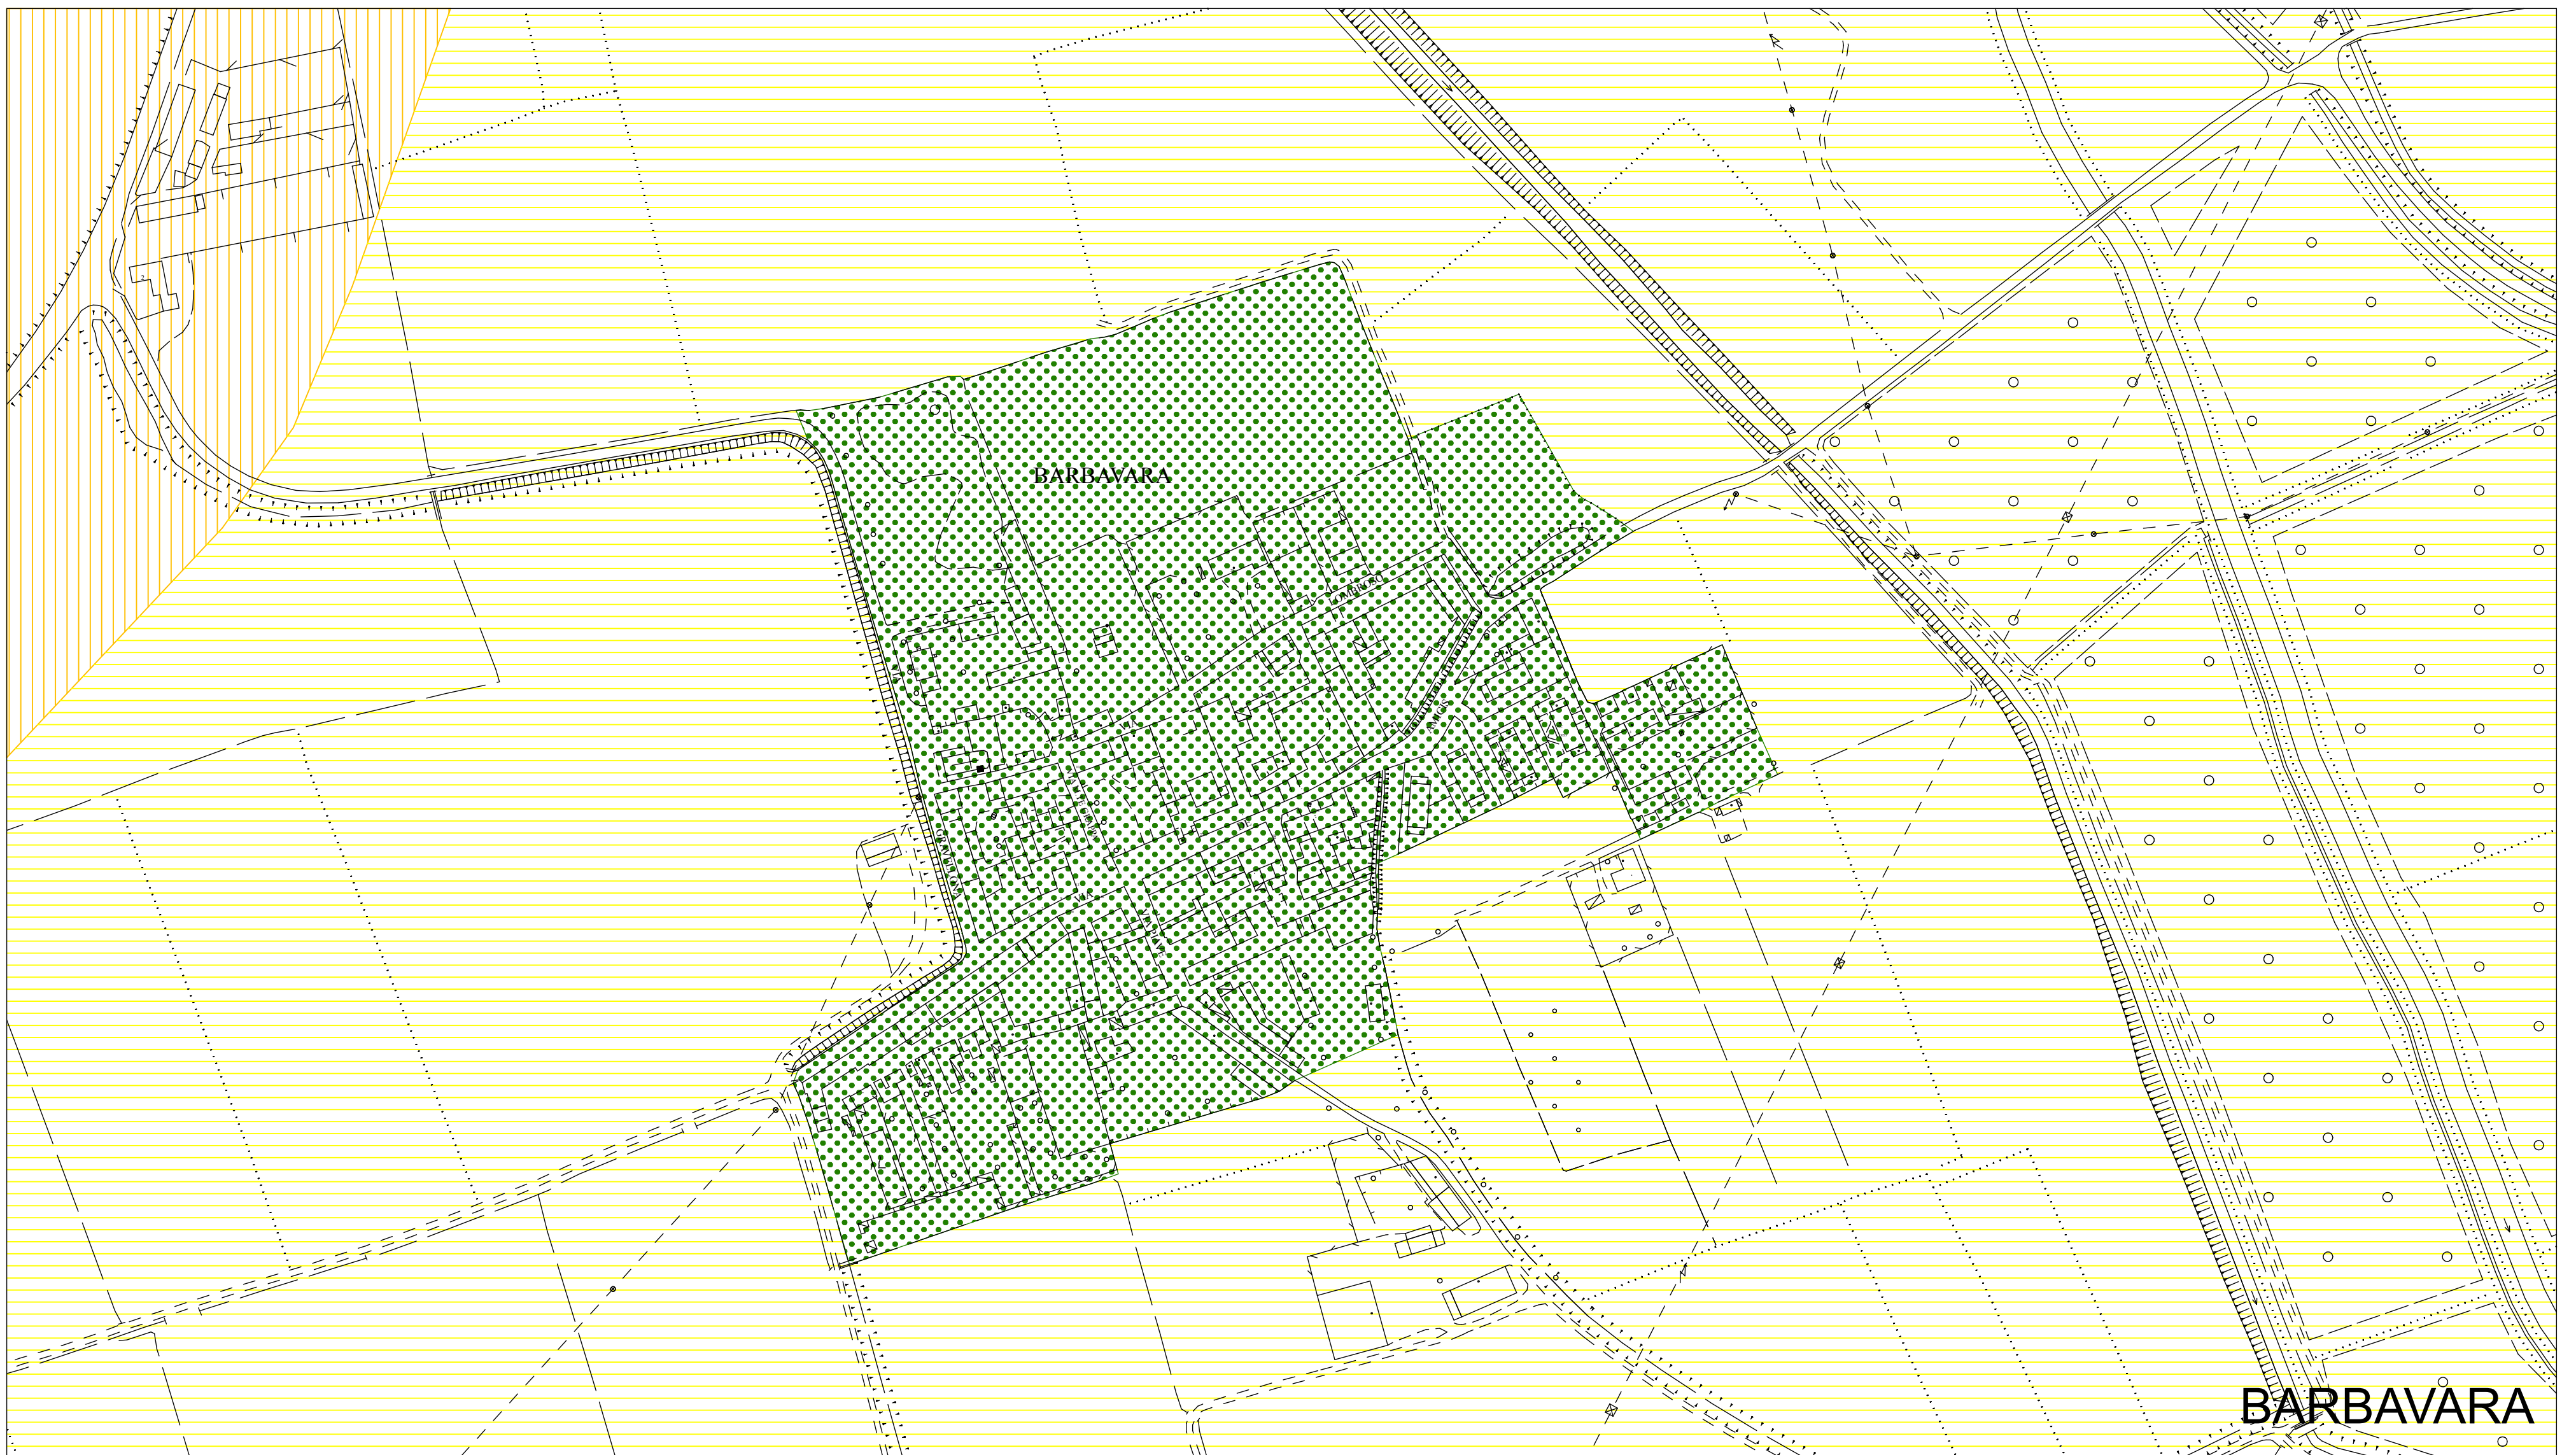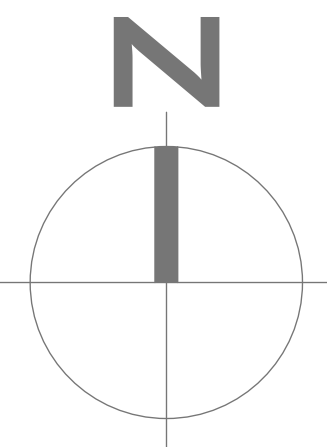

BARBAVARA

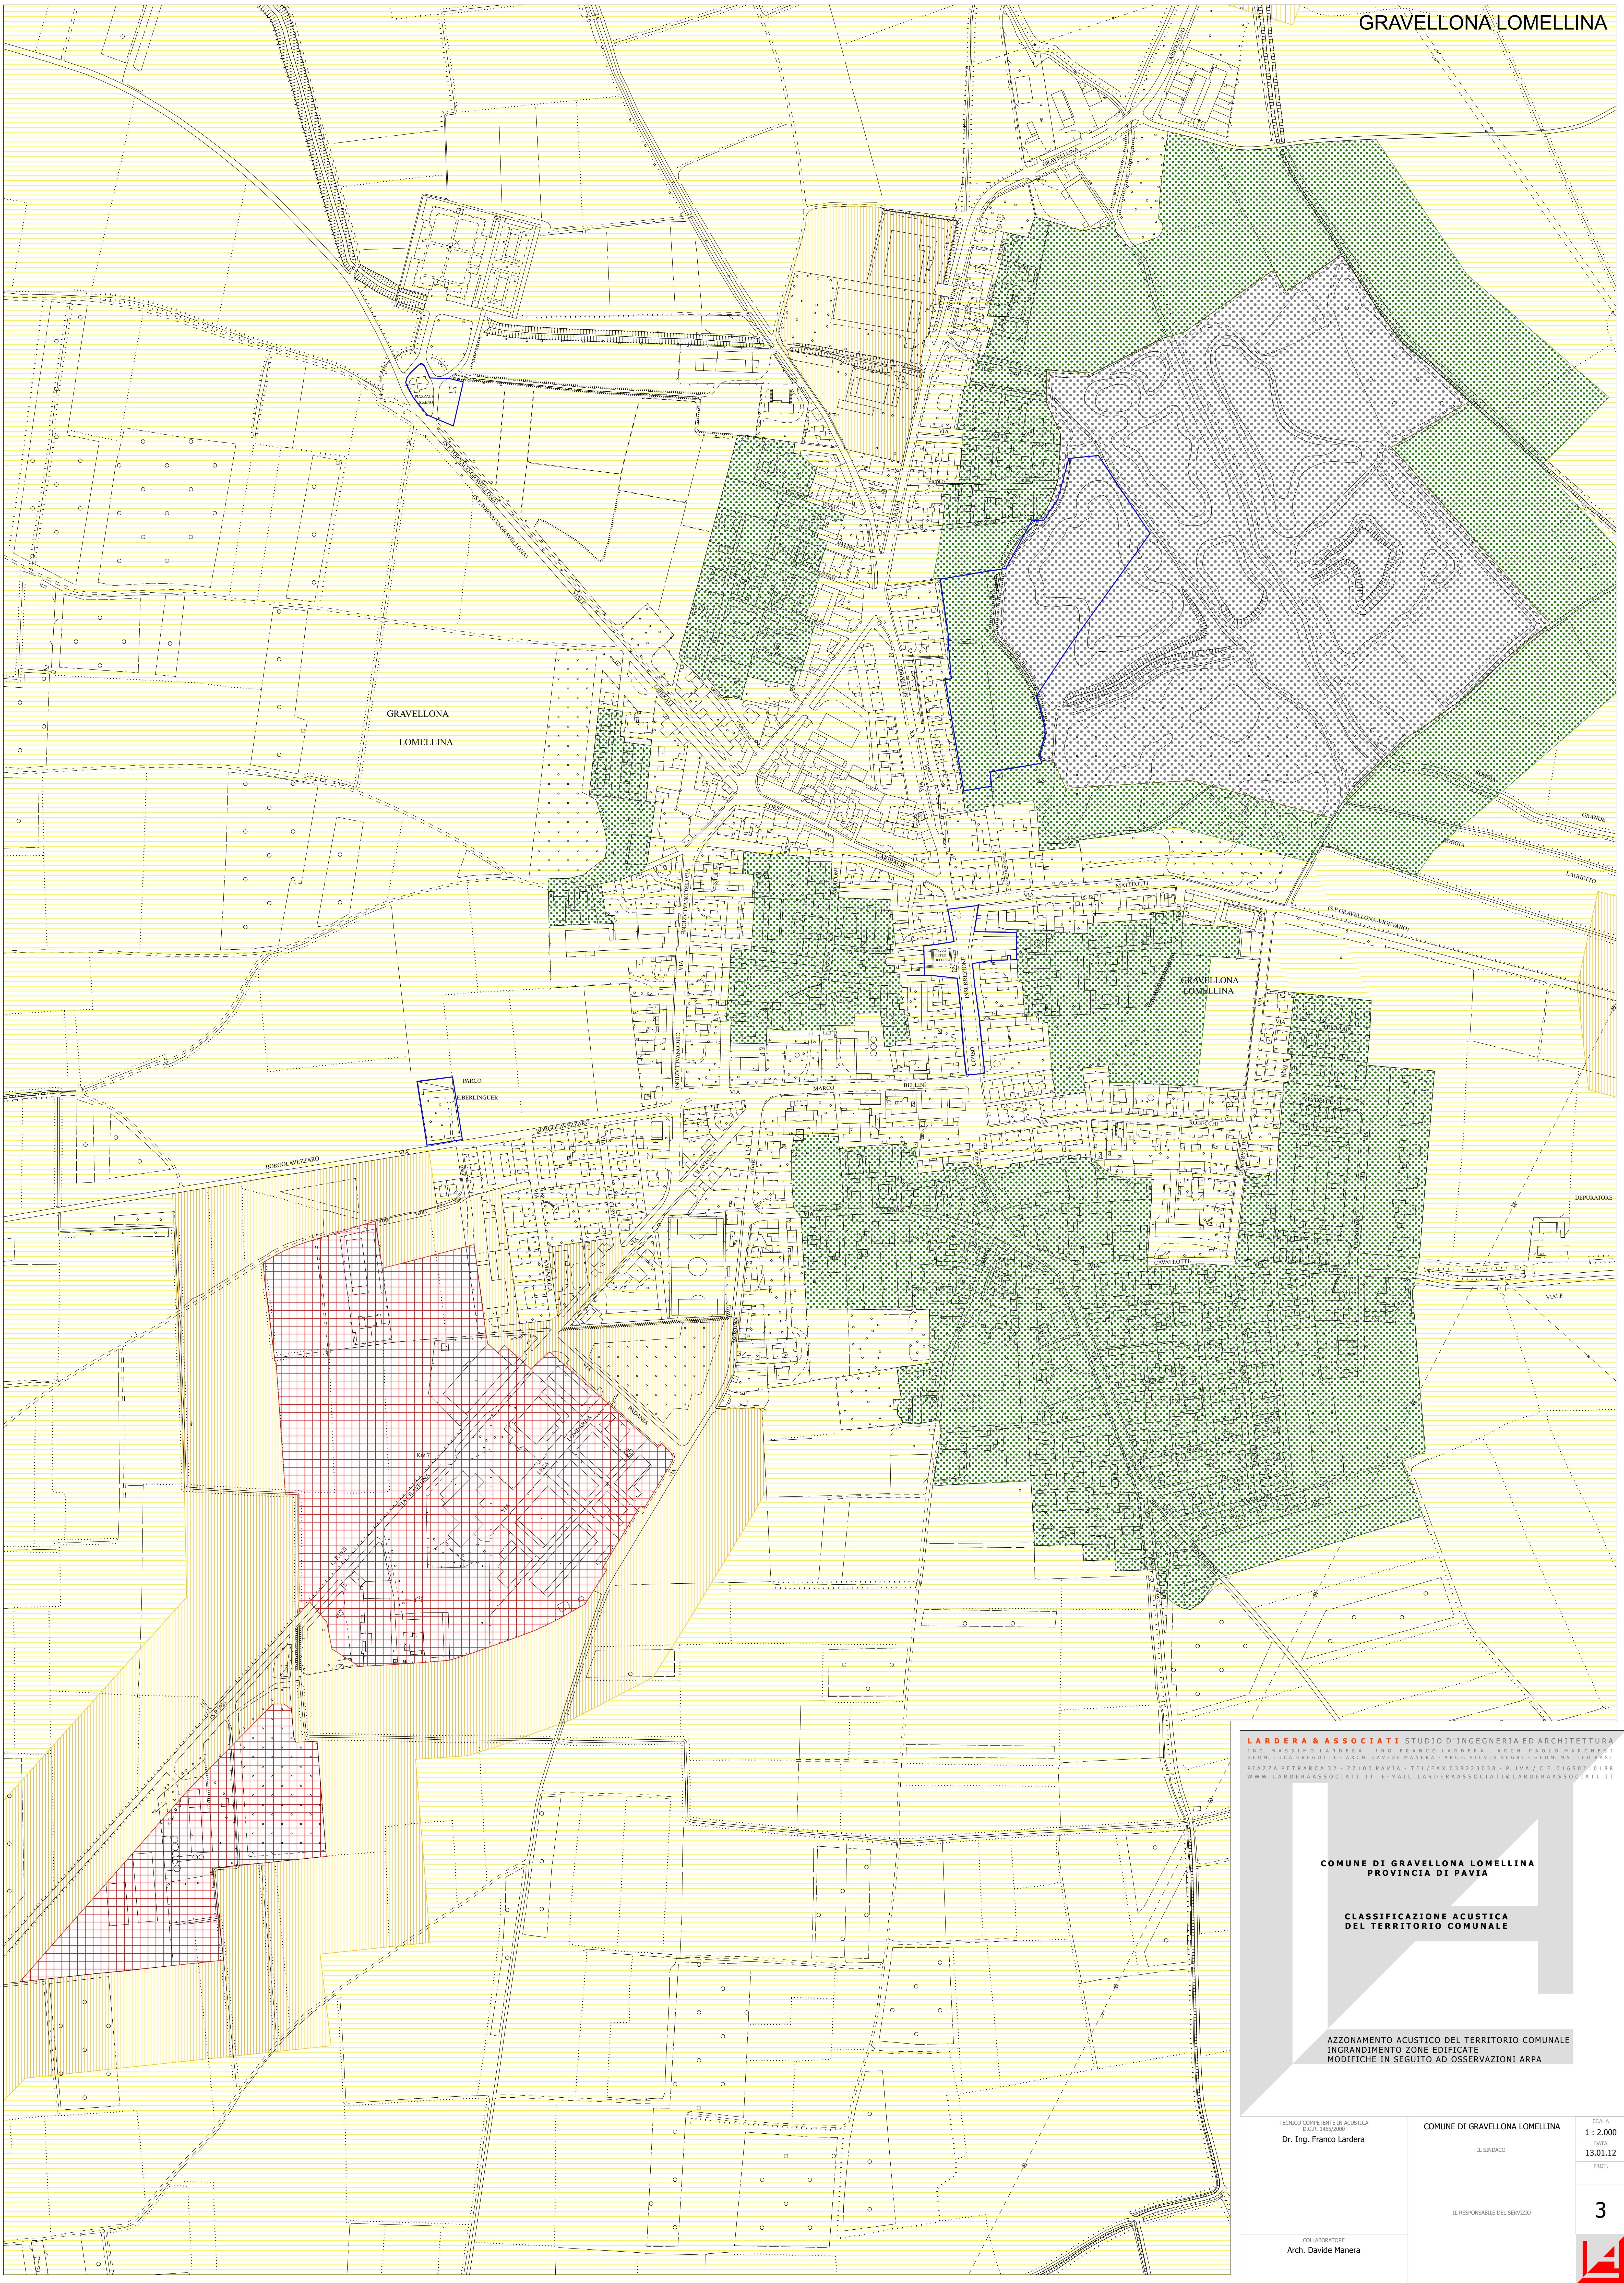

GRAVELLONA LOMELLINA

LARDERA & ASSOCIATI STUDIO D'INGEGNERIA ED ARCHITETTURA
ING. LUCA BRESCHI - ARCH. DAVIDE MANERA - ARCH. SILVIA NERI - GEOM. MATTEO PASTI
PIAZZA VERBAICA 25 - 27100 PAVIA - TEL/FAX 0323/30934 - P. IVA 030.5180418
WWW.LARDERAASSOCIATI.IT - E-MAIL LARDERAASSOCIATI@LARDERAASSOCIATI.IT

COMUNE DI GRAVELLONA LOMELLINA

PROVINCIA DI PAVIA

CLASSIFICAZIONE ACUSTICA DEL TERRITORIO COMUNALE

AZZONAMENTO ACUSTICO DEL TERRITORIO COMUNALE
INGRANDIMENTO ZONE EDIFICATE
MODIFICHE IN SEGUITO AD OSSERVAZIONI ARPA

TECNICO COMPETENTE IN ACUSTICA
D.S. (DIPLOMATO)
Dr. Ing. Franco Lardera

COMUNE DI GRAVELLONA LOMELLINA
IL SINDACO

COLLABORATORE
Arch. Davide Manera

DATA
13.01.12
PRODOTTO
3